


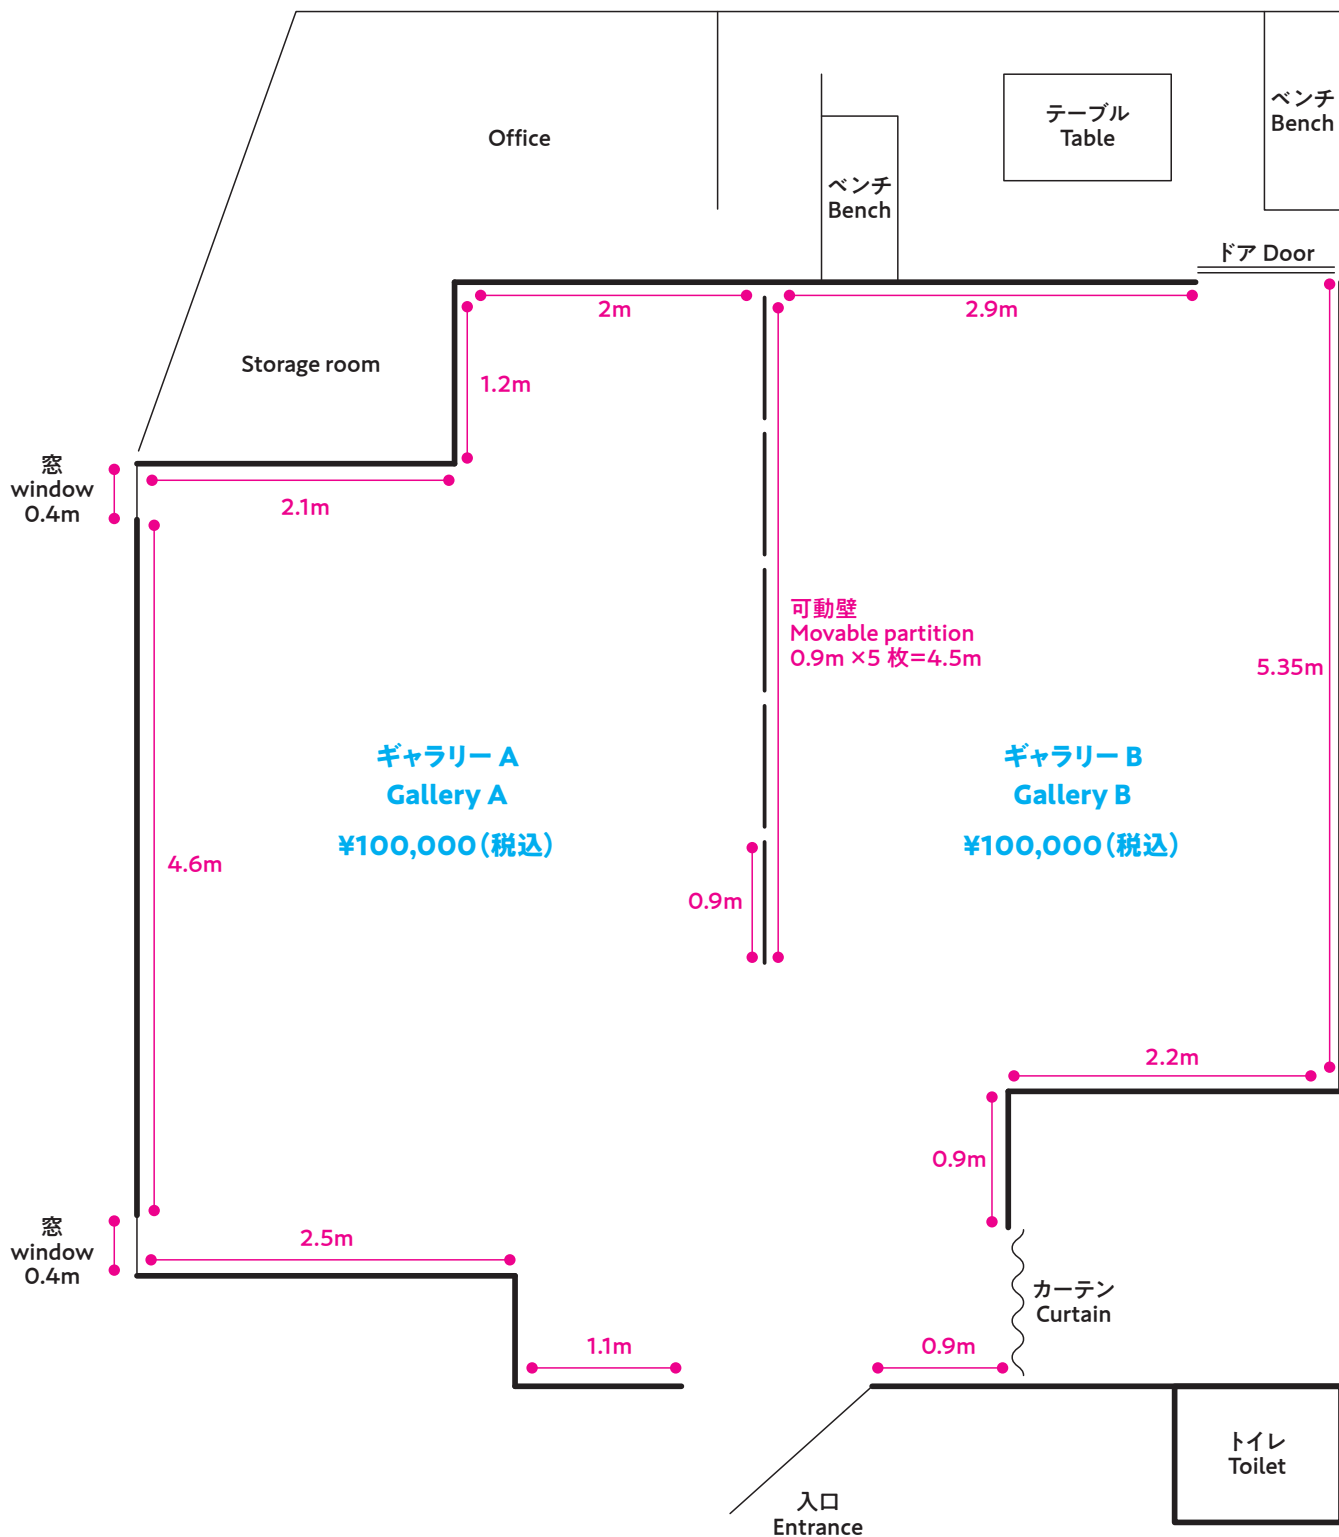


Place M 3 階ギャラリー平面図 1/50

全壁 26m

可動壁 4.5m × 2 = 9m

ギャラリー使用料(A, B)

各 ¥100,000 (税込)

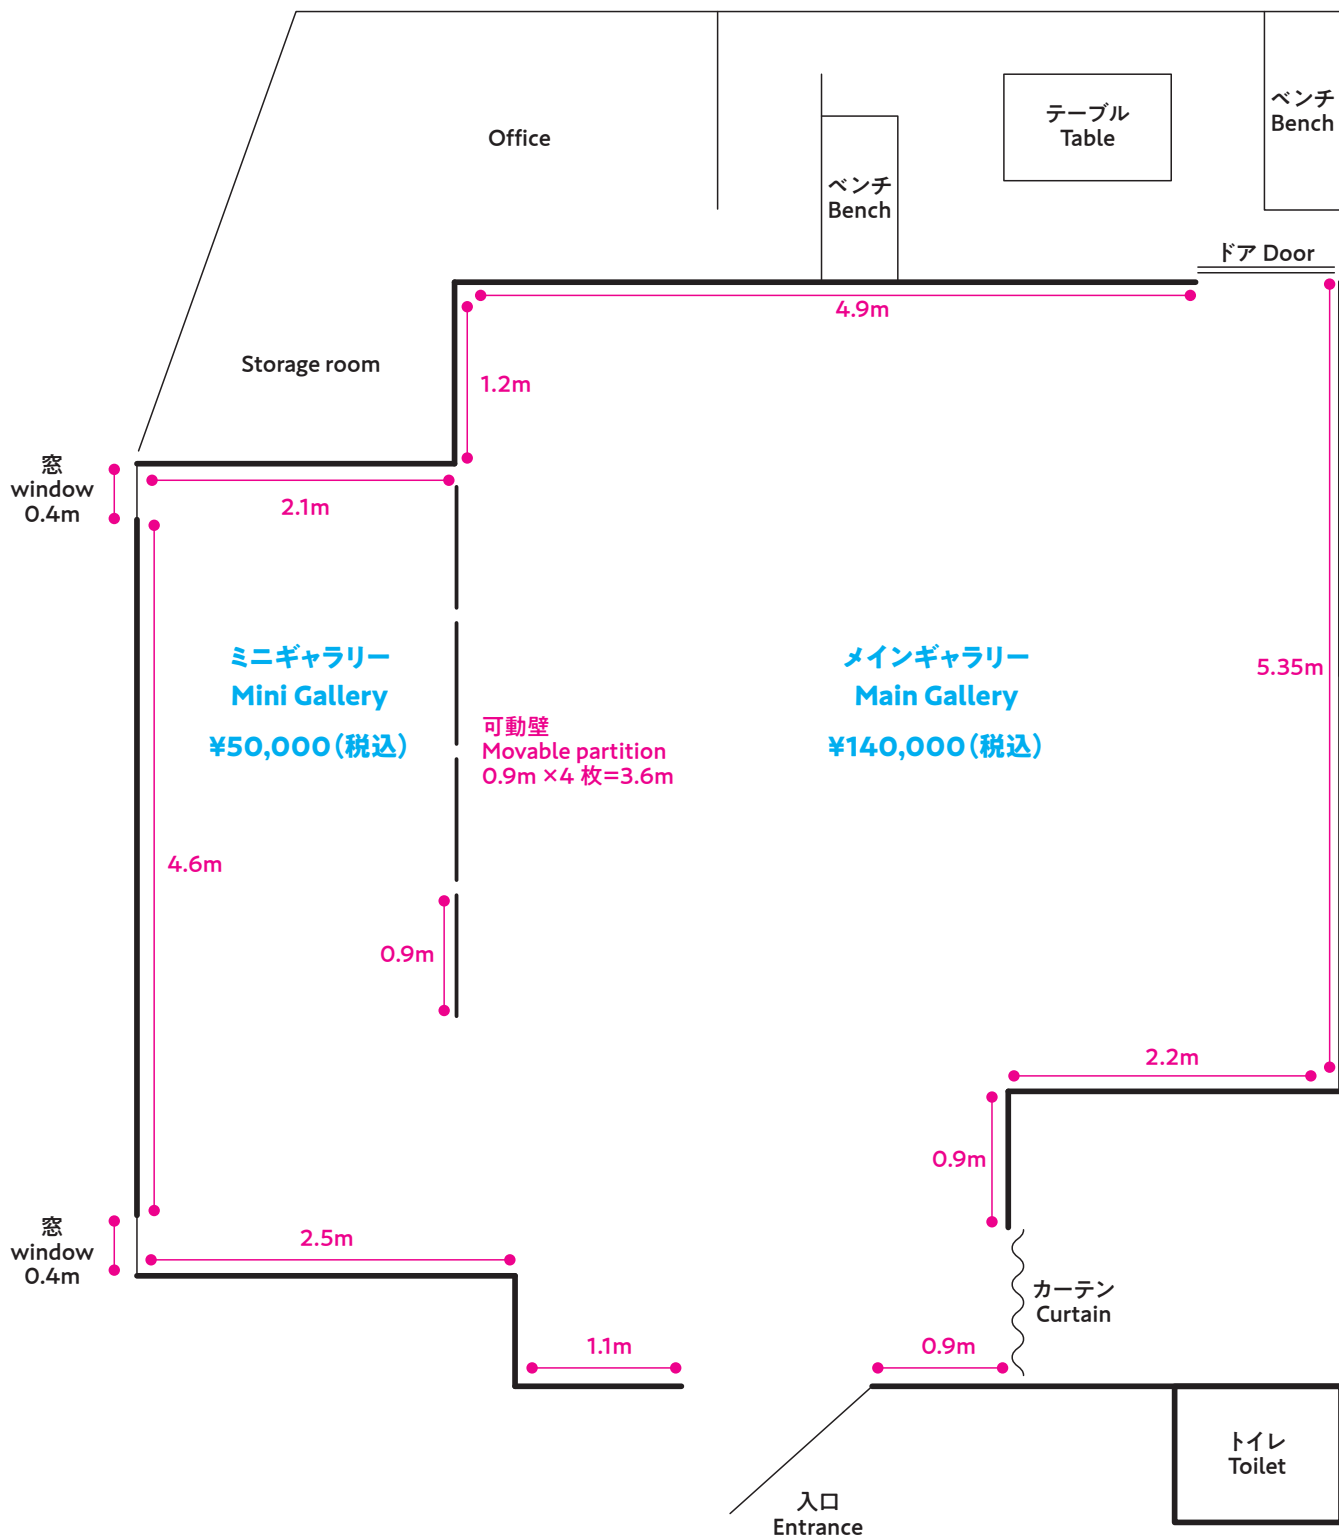

Place M 3 階ギャラリー平面図 1/50

全壁 26m

可動壁 3.6m×2=7.2m

ギャラリー使用料(全面)  
¥180,000(税込)

ギャラリー使用料(メイン)  
¥140,000(税込)

ギャラリー使用料(ミニ)  
¥50,000(税込)

# 貸し出しフレーム

A3 以下のフレームは 1 枚当たり一週間 400 円、  
小全紙以上のフレームは 1 枚当たり一週間 900 円です。  
※マットについてはご相談ください。

---




六ツ切  
8 x 10inch  
(203 x 254mm)  
35枚




四ツ切  
10 x 12inch  
(254 x 305mm)  
80枚




大四ツ切  
11 x 14inch  
(279 x 355mm)  
50枚(黒)  
40枚(シルバー)

 


A3  
(297 x 420mm)  
46枚  
短辺 30~40本

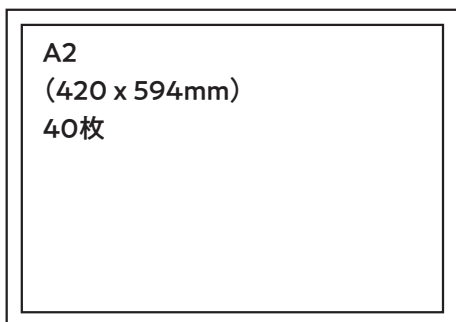


A2  
(420 x 594mm)  
40枚

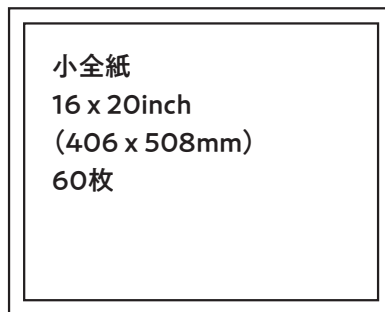

小全紙  
16 x 20inch  
(406 x 508mm)  
60枚

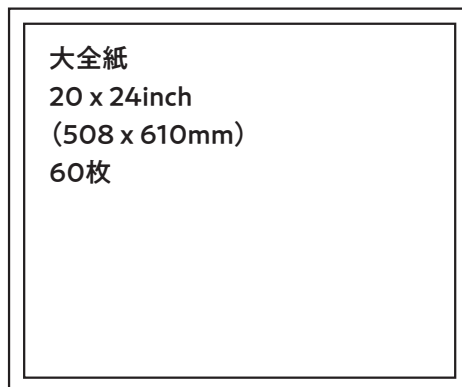

大全紙  
20 x 24inch  
(508 x 610mm)  
60枚

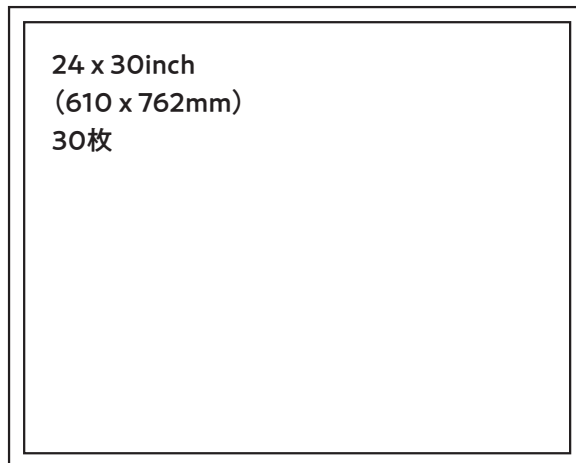

24 x 30inch  
(610 x 762mm)  
30枚